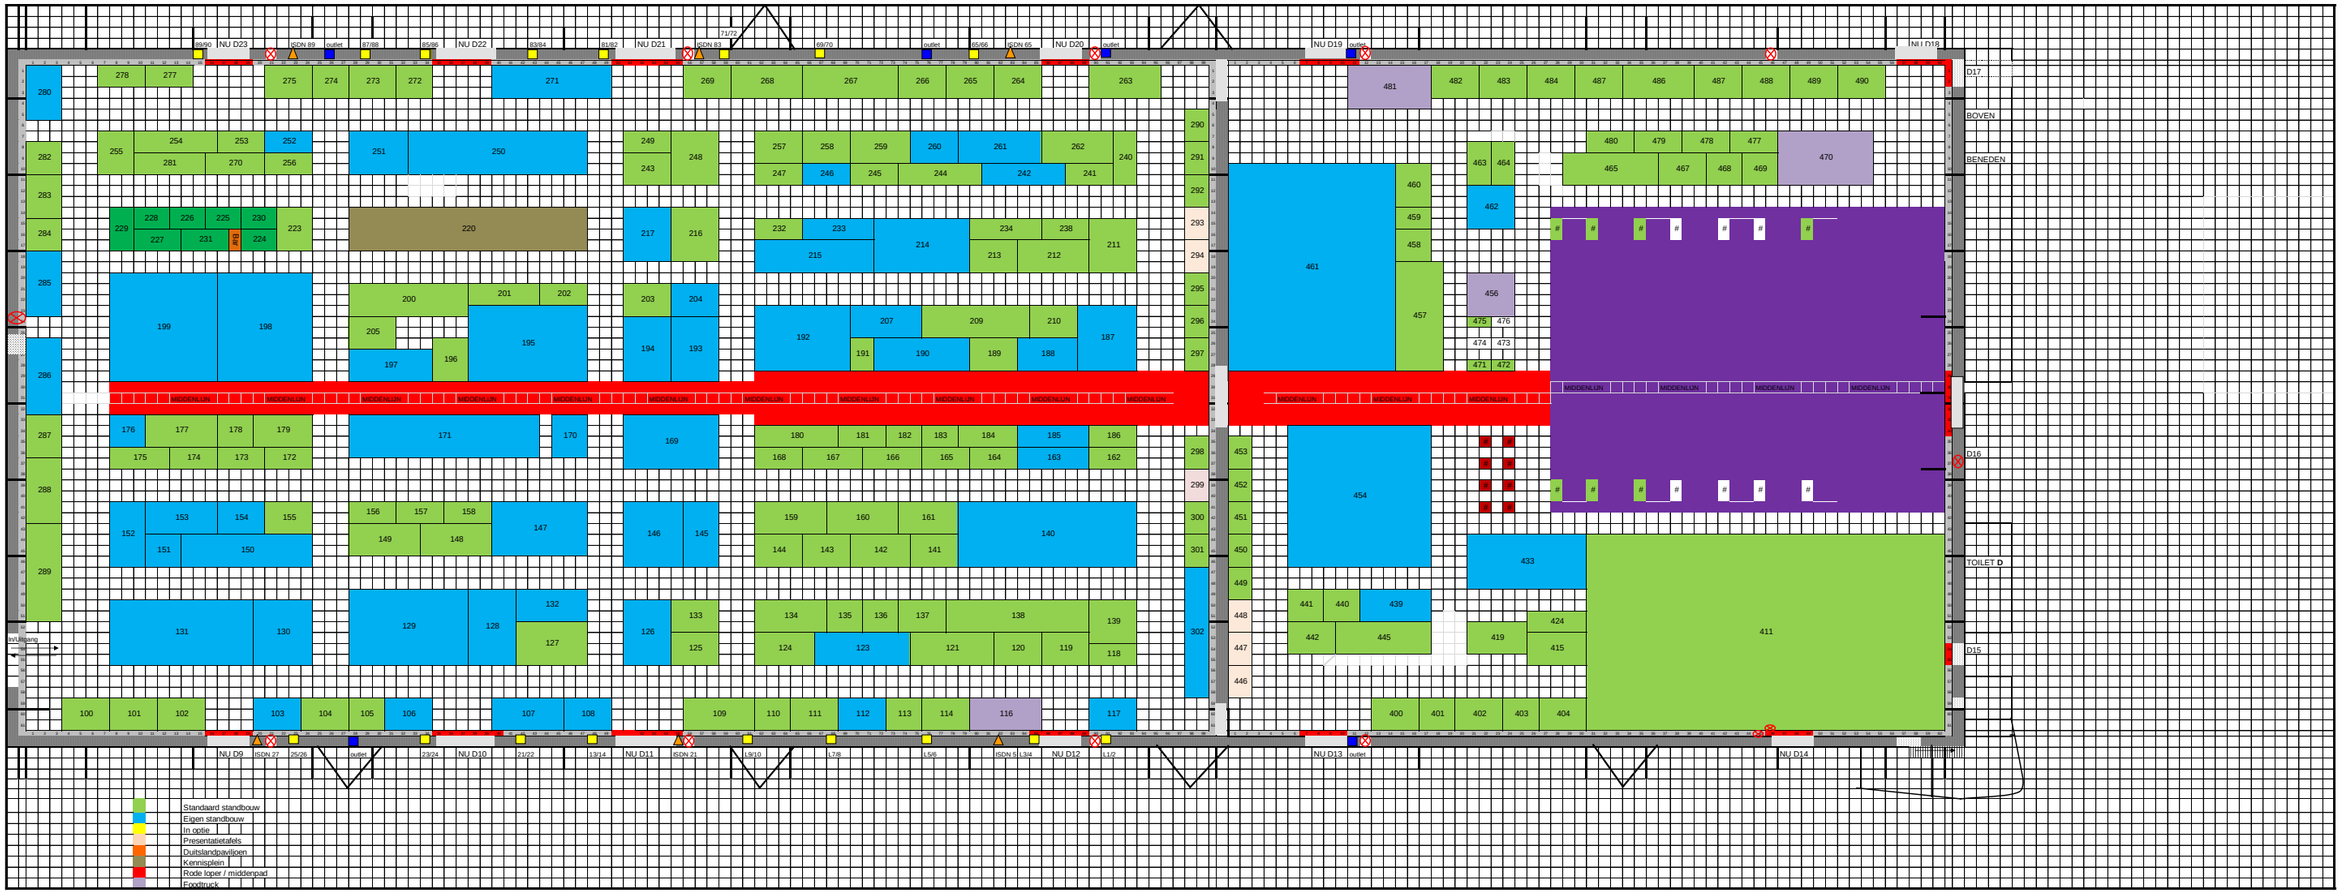
NU D23
ISDN 89
outlet
87/88
85/86
NU D22
83/84
81/82
NU D21
ISDN 83
71/72
69/70
outlet
65/66
ISDN 65
NU D20
outlet
NU D19
outlet
NU D18
D17
BOVEN
BENEDEN
D16
TOILET D
D15
NU D9
ISDN 27
25/26
outlet
23/24
NU D10
21/22
13/14
NU D11
ISDN 21
19/10
17/8
15/6
ISDN 5
13/4
NU D12
11/2
NU D13
outlet
NU D14
MIDDENLIJN
Ingang
Uitgang
Standaard standbouw
Eigen standbouw
In optie
Presentatietafels
Duitslandpavijoen
Kennisplein
Rode loper / middenpad
Foodtruck